


ΣΧΕΔΙΑΓΡΑΜΜΑ ΑΙΘΟΥΣΩΝ ΙΣΟΓΕΙΟΥ & ΟΡΟΦΟΥ

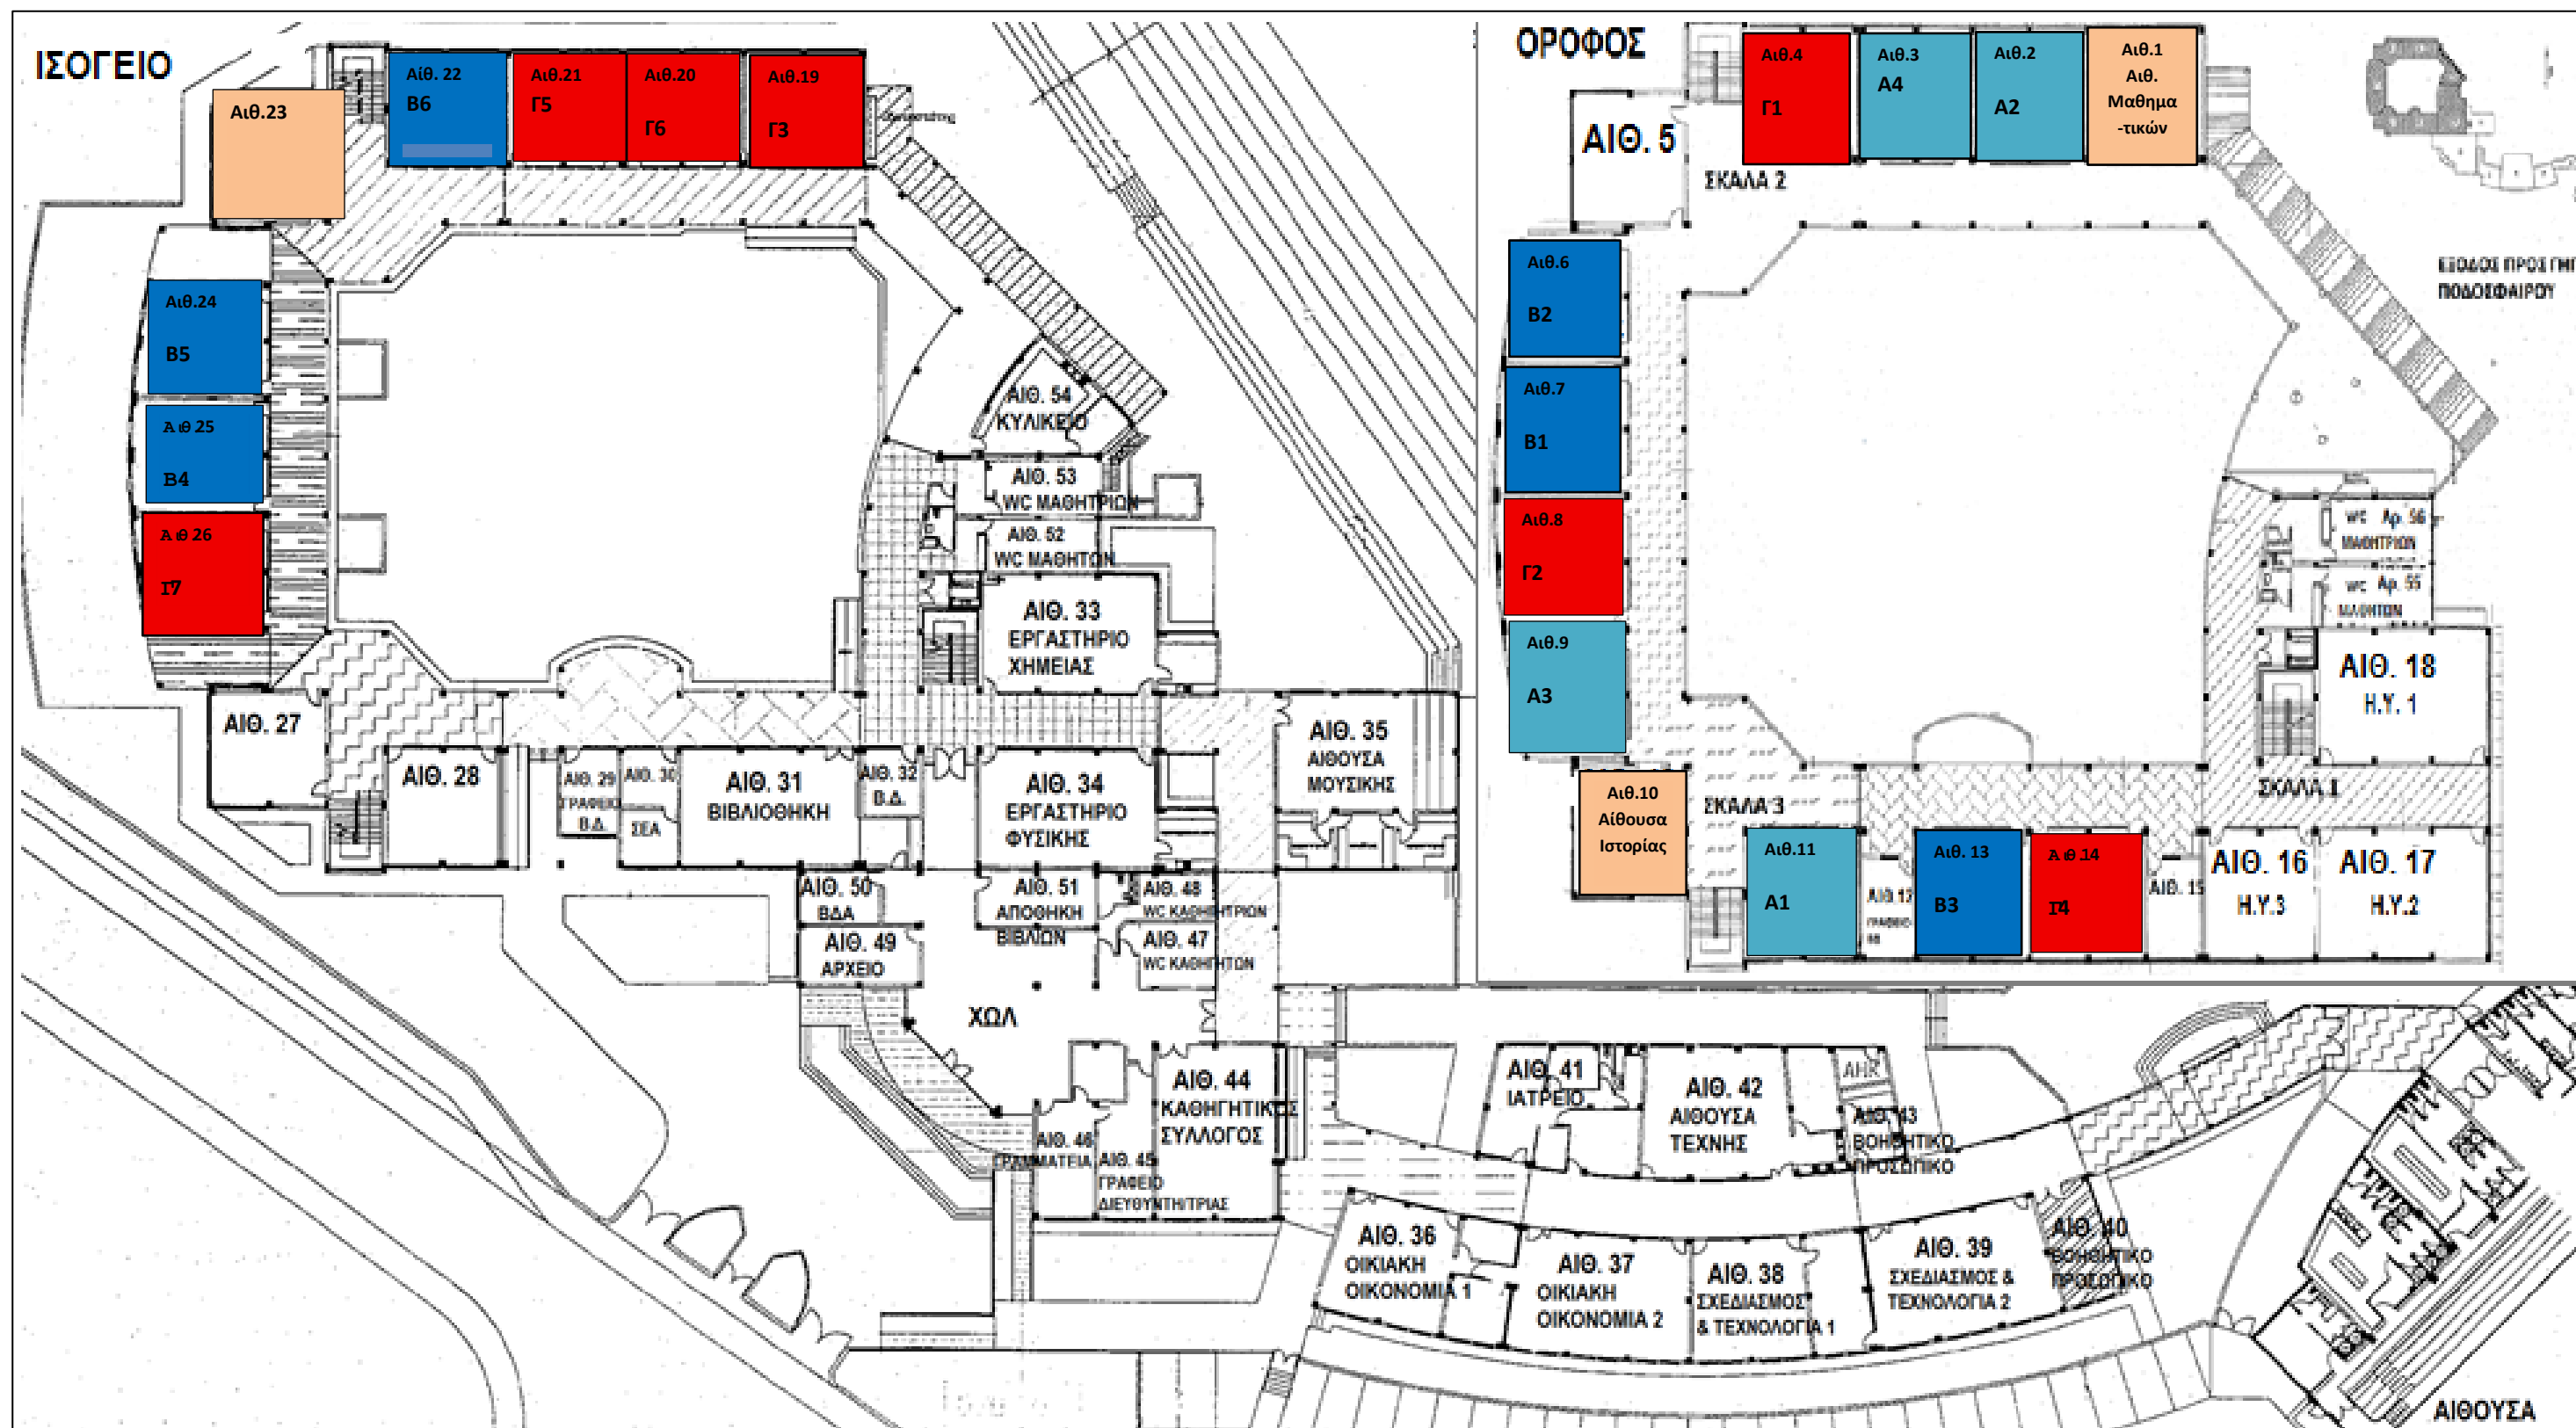

Γ ΤΑΞΗ